



C:\Cad Files\0_CANA\0A\Ernest-Cormier 8491-8525 (Ville D'Anjou)\Ernest-Cormier 8491-8525 (Ville D'Anjou).dwg, 3/7/2024 9:37:25 AM, mpeitello

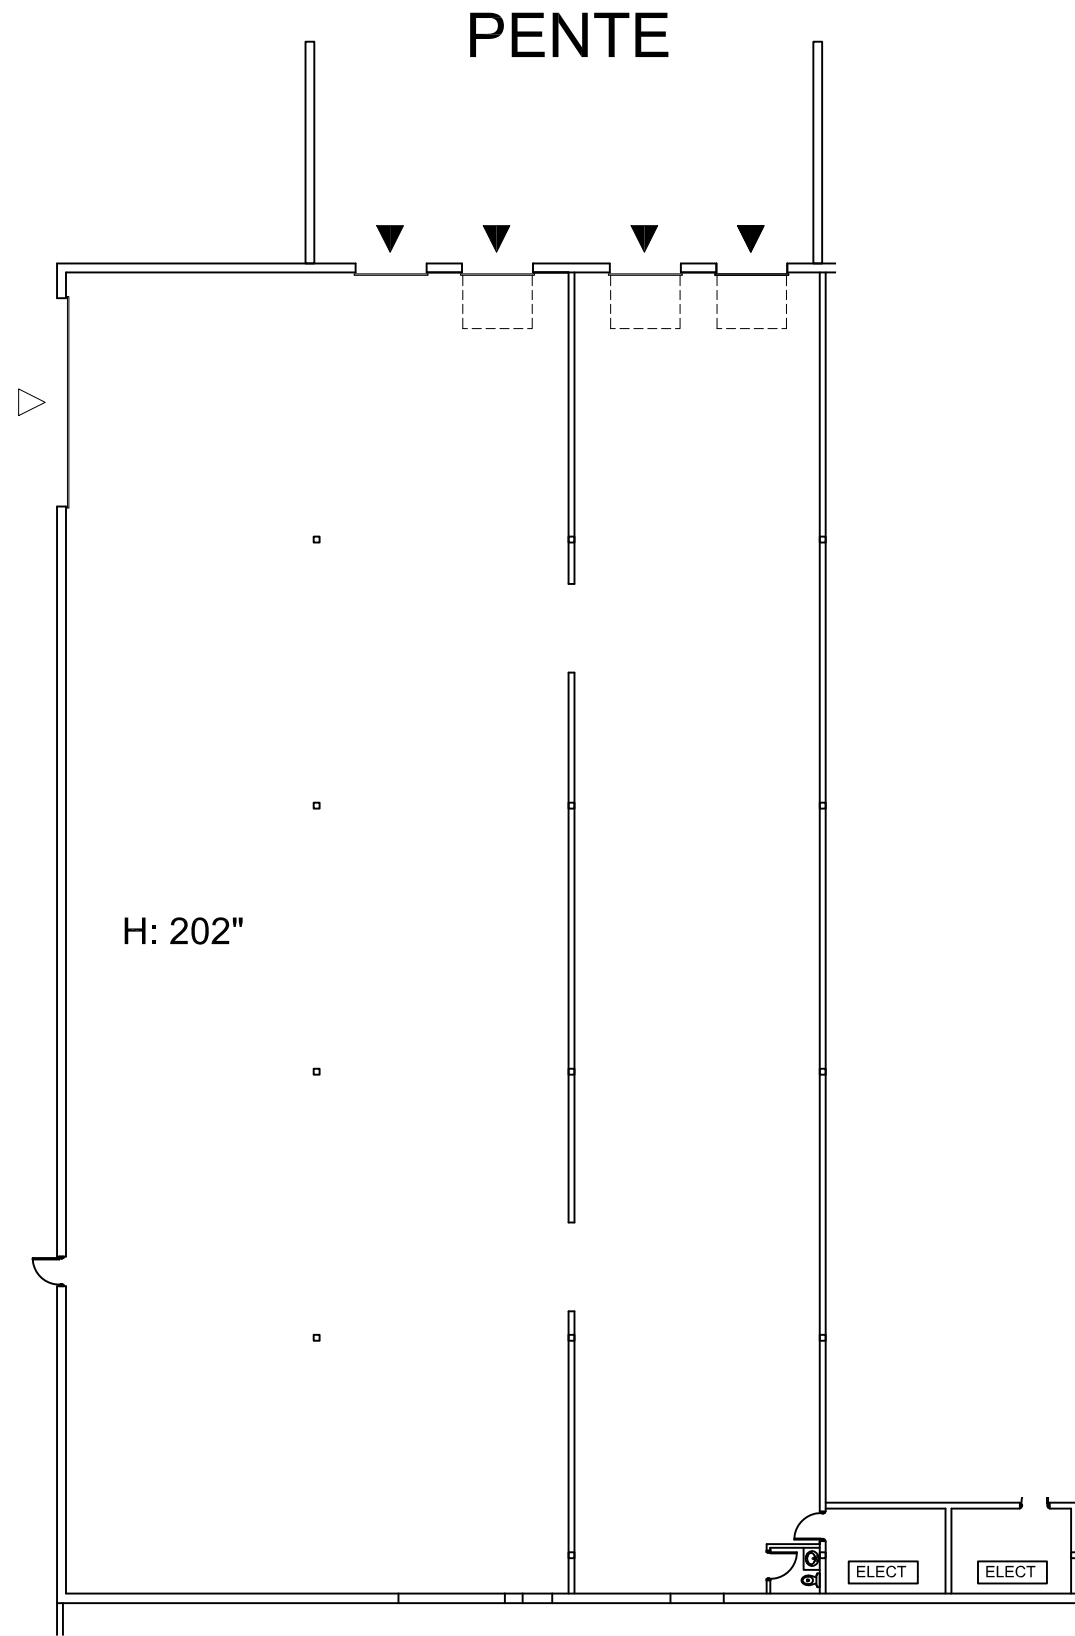

PLAN #8491A

13,316 RSF

Legende/ Legend:

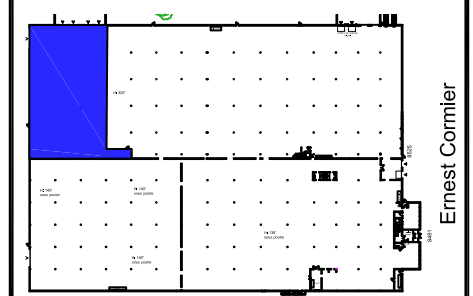

Plan Clé/
Key Plan

no.	révision/issue	date

Titre/Title :
8491A- Ernest Cormier - RDC

Échelle/Scale: N.T.S.
Dessiné par/ Drawn By:

Date:
Nom et Localisation du Projet/
Project Name and Location:
**8491-8525 Ernest Cormier
Anjou, Qc.**

Suite/Room #

- =Quai de chargement
Dock Level Garage Door
- =Accès intérieur aux véhicules
Drive-in Door

*Veuillez noter que les dimensions indiquées sont approximatives et peuvent changer sans avis/ Note That All Dimensions Are Approximate and subject to change without notice