

3e ÉTAGE

Legend:

no.	révision/issue	date

Title/ Titre: **PLAN
3e ÉTAGE / THIRD FLOOR**

Scale/Échelle: **N.T.S.**

Drawn By/ Dessiné par:

Date:


Project Name and Location/
Nom et Localisation du Projet:

**1200 Royale
Trois-Rivières**

Suite/Room #



*Note That All Dimensions Are Approximate and subject to change without notice / Veuillez noter que les dimensions indiquées sont approximatives et peuvent changer sans avis

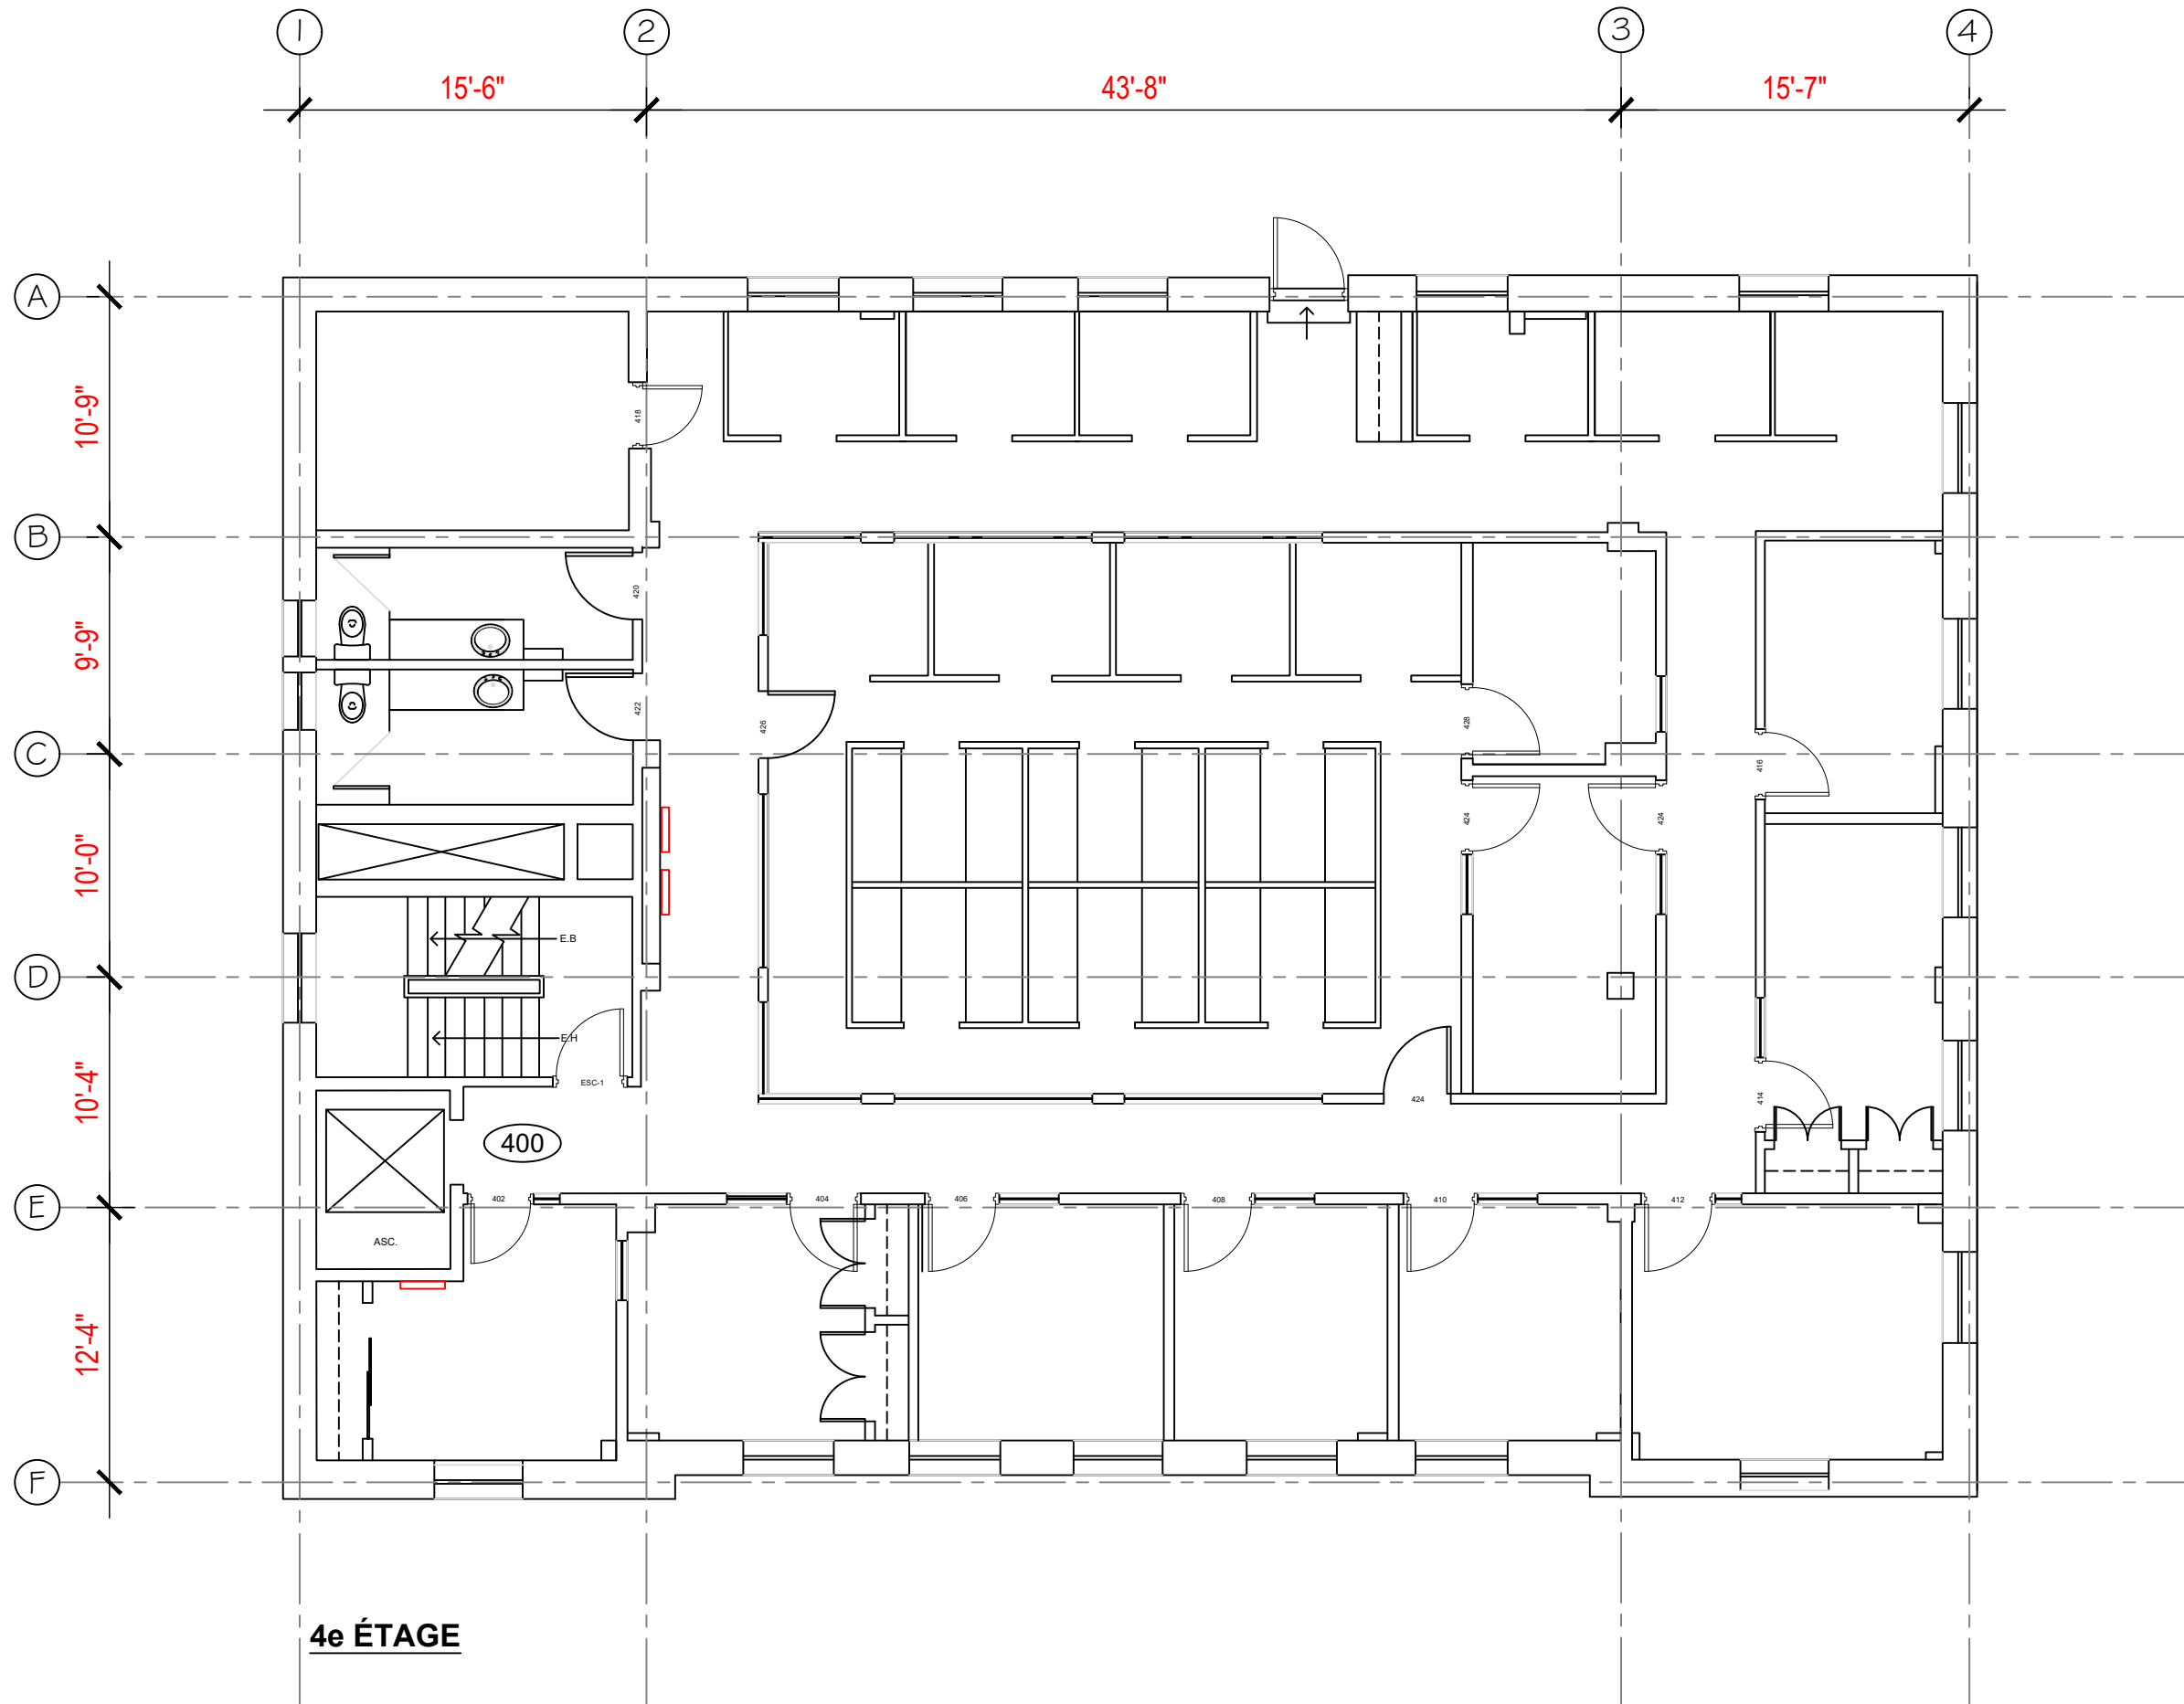

4e ÉTAGE

Legend:


no.	révision/issue	date
-----	----------------	------

Title/ Titre: **PLAN**
4e ÉTAGE / FOURTH FLOOR

Scale/Echelle: N.T.S.
 Drawn By/ Dessiné par: _____
 Date: _____

Project Name and Location/
 Nom et Localisation du Projet:
1200 Royale
Trois-Rivières

Suite/Room #



OLYMPEC
 333 Décarie
 5th floor, St. Laurent
 Québec H4N 3M9
 Tel: (514) 344-3334
 WWW.OLYMPEC.COM

*Note That All Dimensions Are Approximate and subject to change without notice / Veuillez noter que les dimensions indiquées sont approximatives et peuvent changer sans avis