


Legende/ Legend:

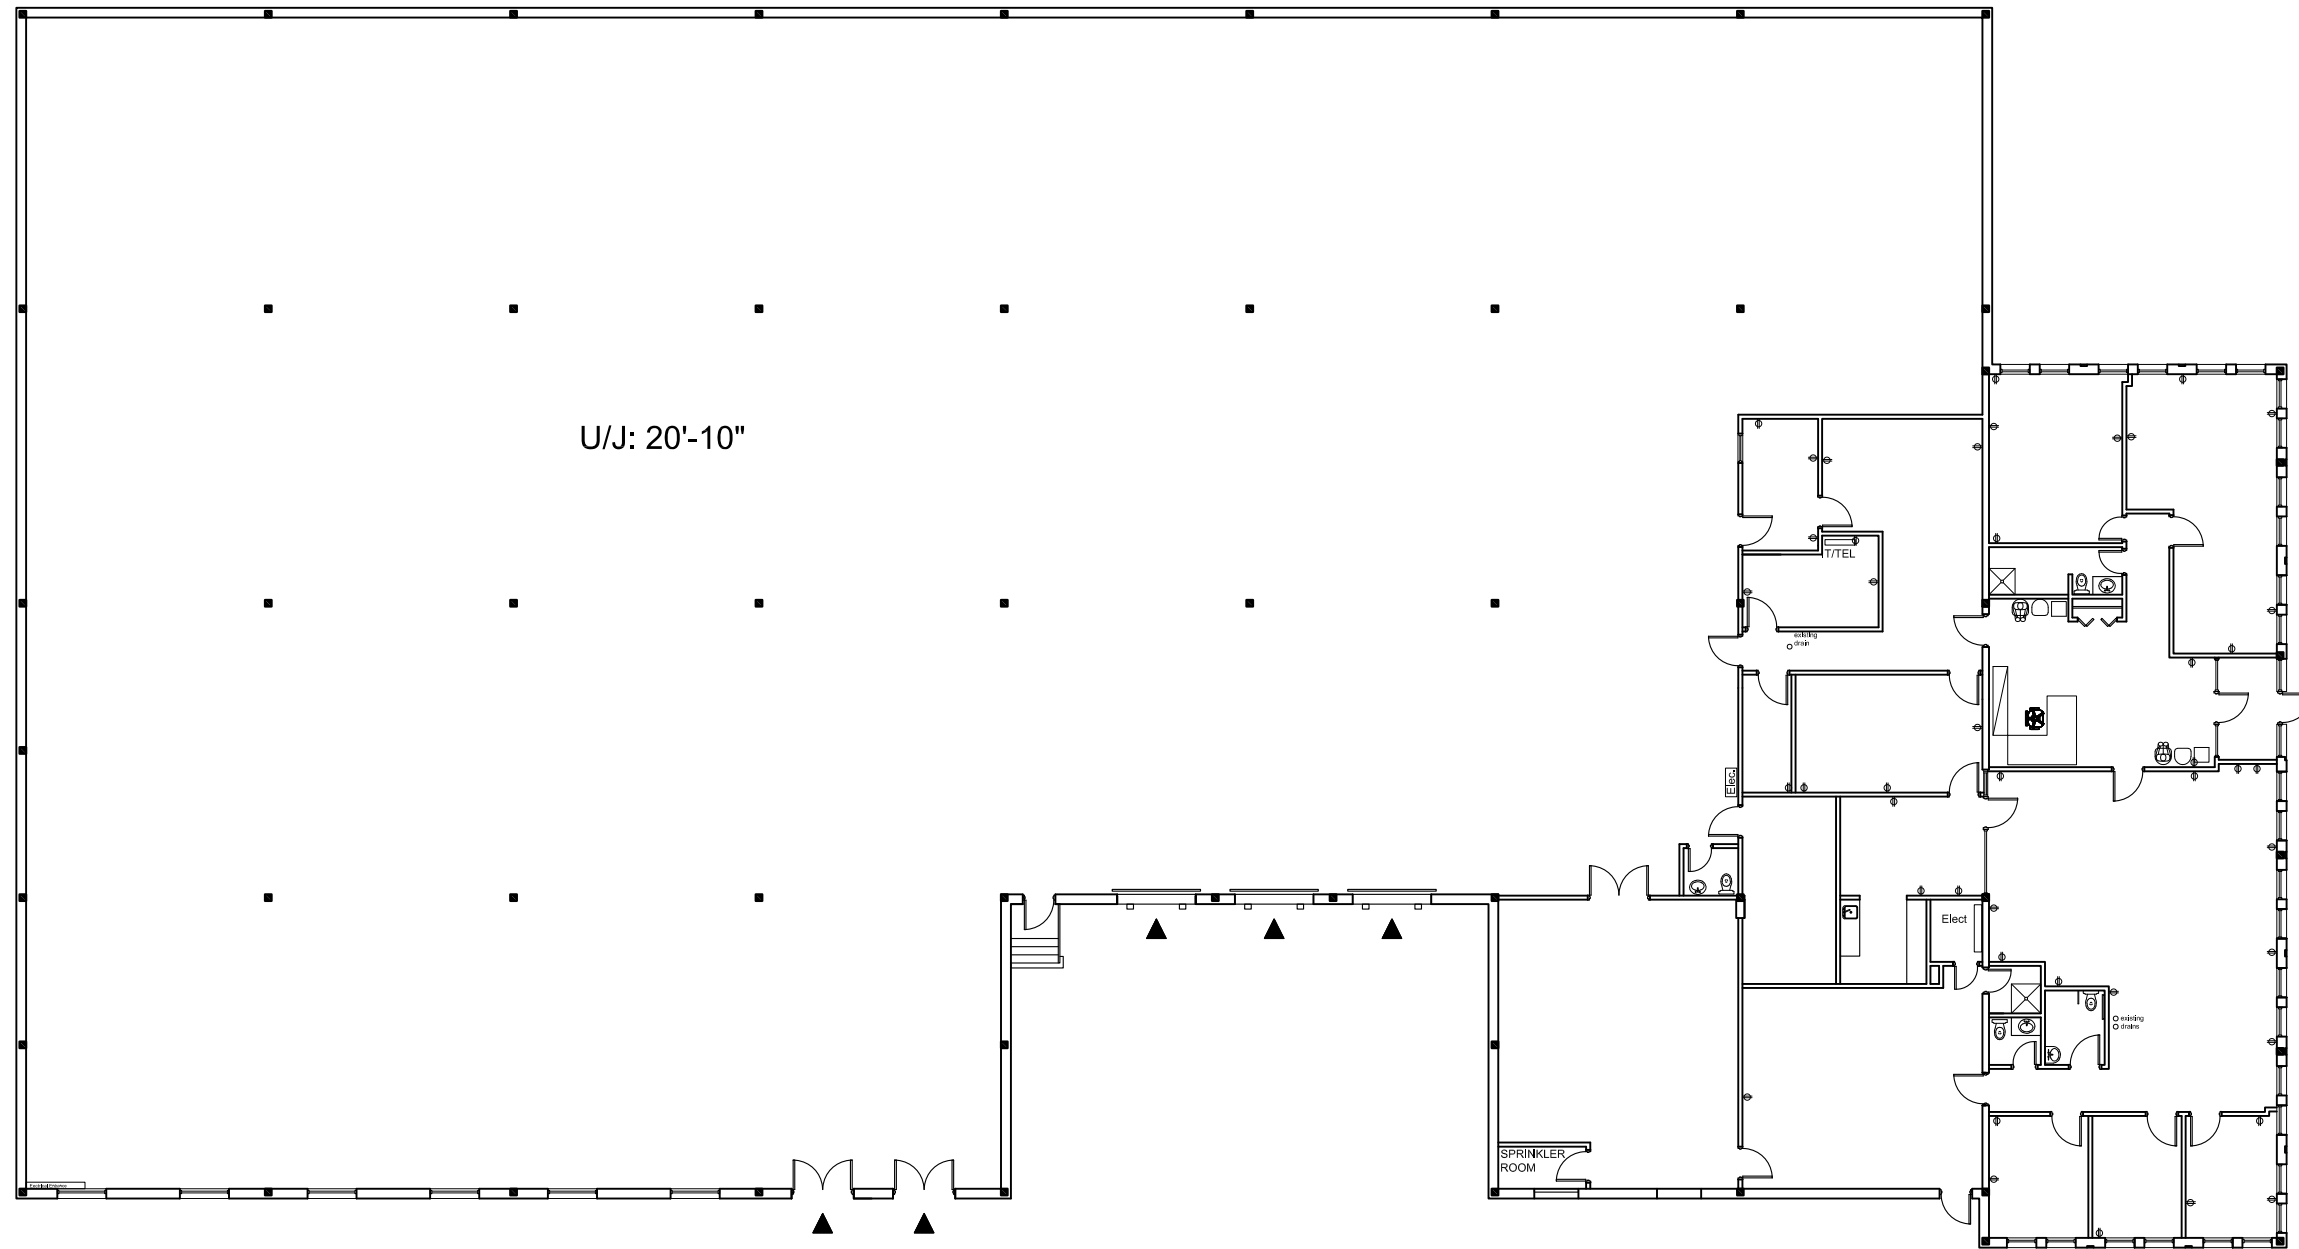

PLAN #6300

25,675 RSF

Plan Clé/  
Key Plan

no.	révision/issue	date


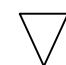
Titre/Title :  
**RDC / Ground Floor**

Échelle/Scale: N.T.S.  
Dessiné par/ Drawn By:

Date:  
Nom et Localisation du Projet/  
Project Name and Location:  
**6300 Trans-Canada  
Montreal, Qc.**

Suite/Room #



-  =Quai de chargement  
Dock Level Garage Door
-  =Accès intérieur aux véhicules  
Drive-in Door

\*Veuillez noter que les dimensions indiquées sont approximatives et peuvent changer sans avis/ Note That All Dimensions Are Approximate and subject to change without notice

C:\Cad Files\CANADA\Trans-Canada 6300 (B&A) 8/26/2004 10:15:33 AM\_Archie.PDF