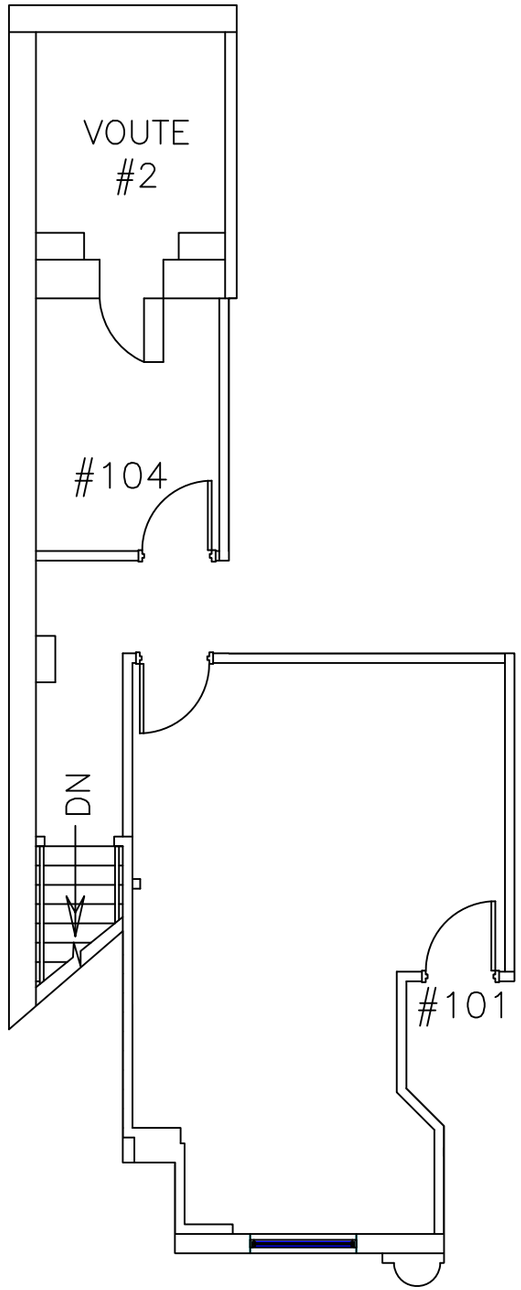

Legende/ Legend:

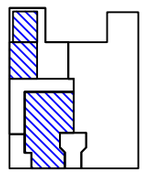

RUE KING OUEST

Plan Clé/
Key Plan

no.	révision/issue	date

Titre/Title : Plan du RDC / Ground floor plan
Suite 101-104

Échelle/Scale: N.T.S.

Déssiné par/ Drawn By:

Date:

Nom et Localisation du Projet/
Project Name and Location:
390 King Ouest
Sherbrooke

OLYMBEC
333 Décarie
5th floor, St. Laurent
Quebec H4N 3M9
Tel: (514) 344-3334
WWW.OLYMBEC.COM

Suite/Room #
101-104

*Veuillez noter que les dimensions indiquées sont approximatives et peuvent changer sans avis/ Note That All Dimensions Are Approximate and subject to change without notice