


RUE LAKE

BOUL. DE SALABERRY

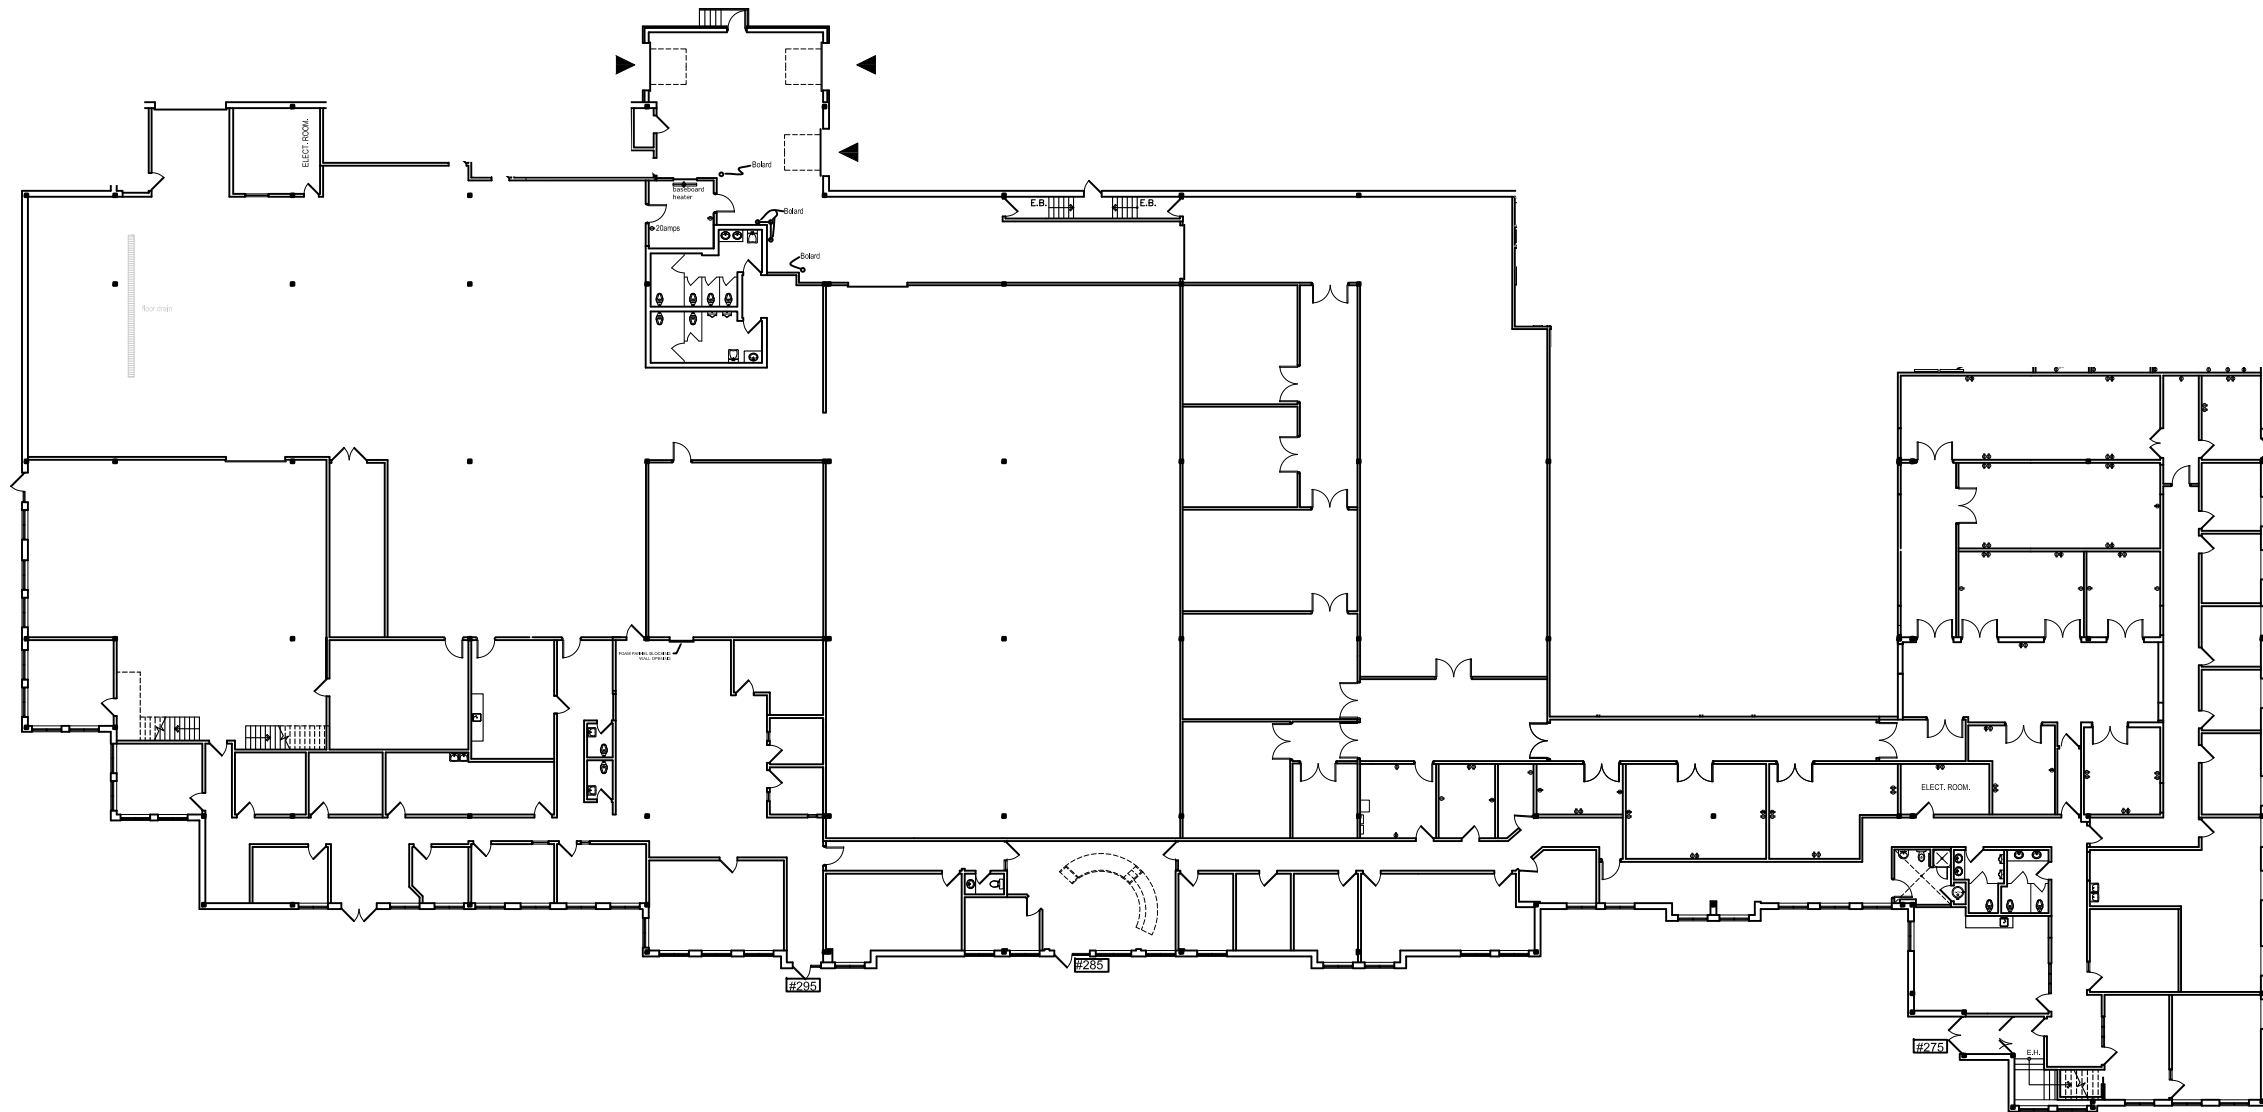


RUE KESMARK

PLAN #285-295

42,975 RSF

Legende/ Legend:

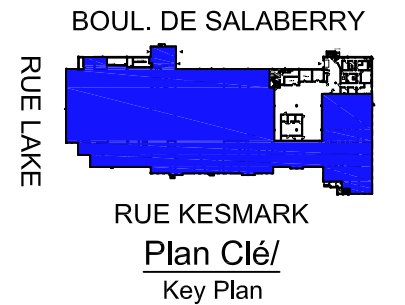

no.	révision/issue	date

Titre/Title : 285-295 KESMARK (RDC)

Échelle/Scale: N.T.S.  
Dessiné par/ Drawn By:

Date:  
Nom et Localisation du Projet/  
Project Name and Location:  
275-295 KESMARK,  
D.D.O, Qc.  
Suite/Room #



▽ =Quai de chargement  
Dock Level Garage Door

▽ =Accès intérieur aux véhicules  
Drive-in Door

\*Veuillez noter que les dimensions indiquées sont approximatives et peuvent changer sans avis/ Note That All Dimensions Are Approximate and subject to change without notice