



Legend/ Legend:

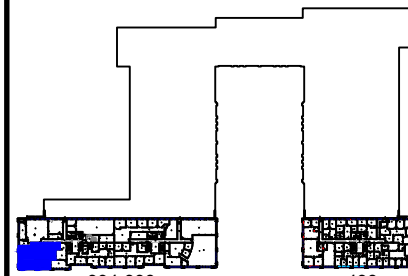


RUE ISABEY
Plan Clé/
Key Plan

no.	révision/issue	date
Titre/Title :		
2ième Étage/Second Floor		
Échelle/Scale: N.T.S.		
Dessiné par/ Drawn By:		
Date:		
Nom et Localisation du Projet/ Project Name and Location: 394 Isabey, Ville St-Laurent, Qc.		
Suite/Room # #200		



OLYMBEC
333 Décarie
5th floor, St. Laurent
Quebec H4N 3M9
Tel: (514) 344-3334
WWW.OLYMBEC.COM

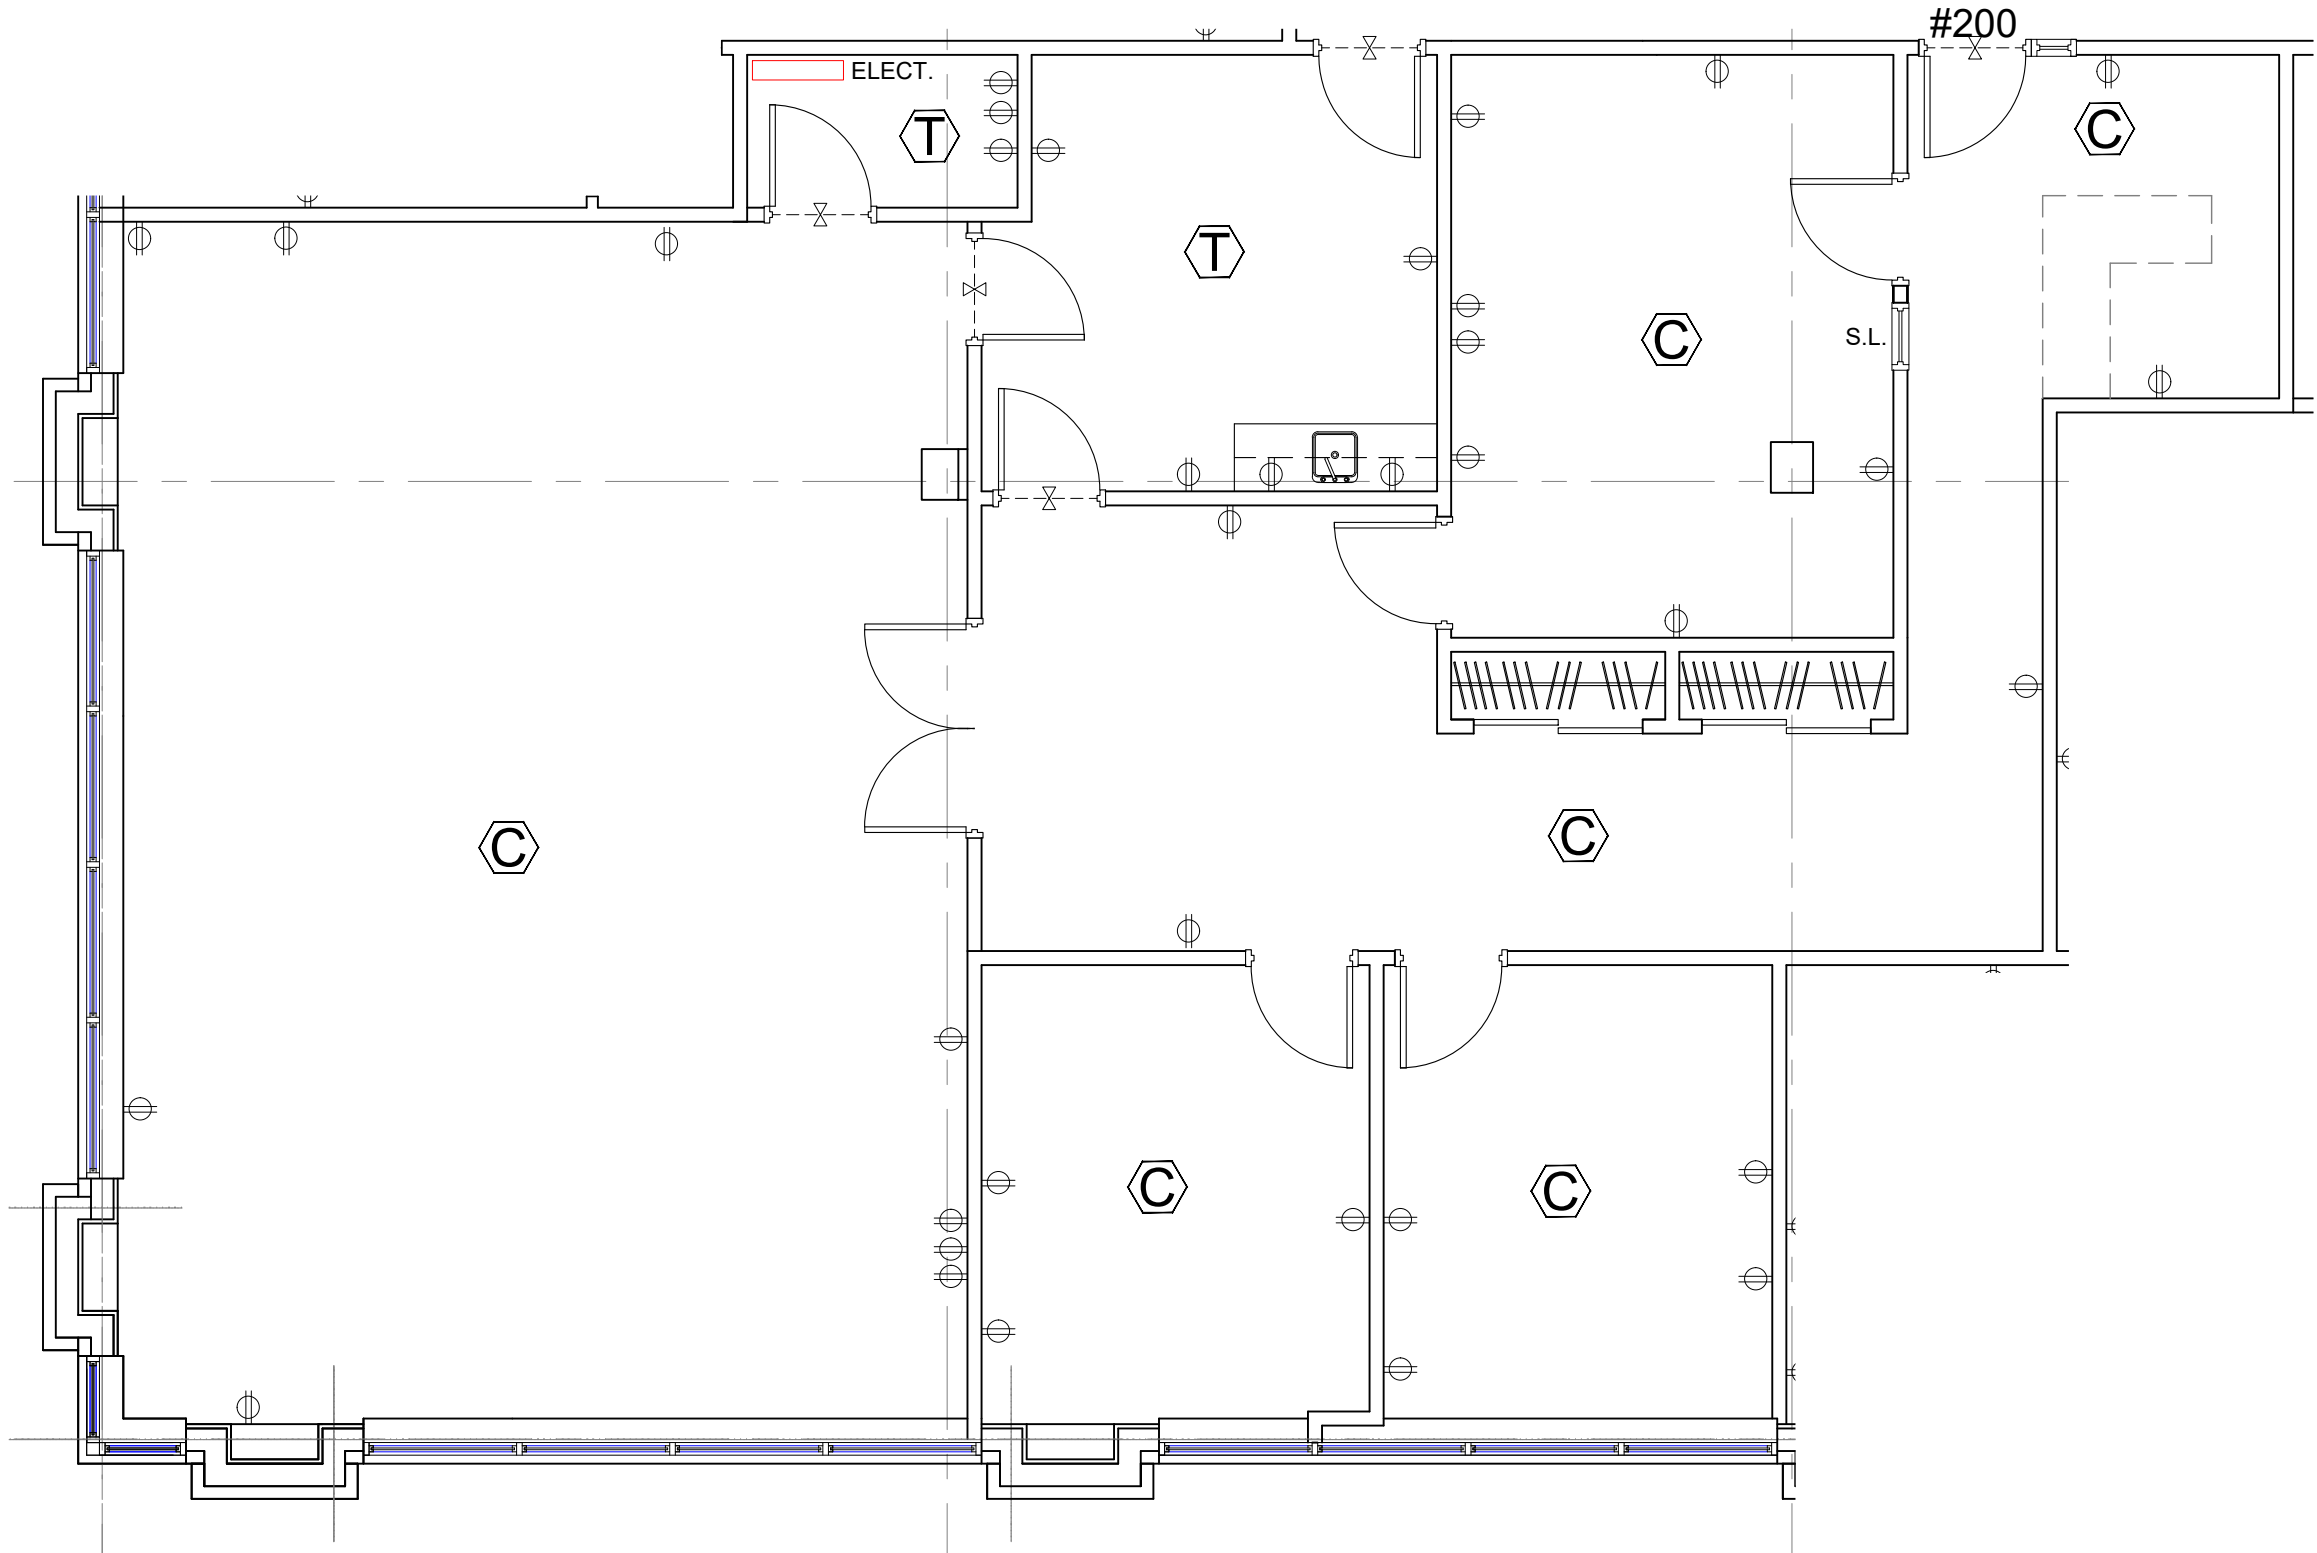

*Veuillez noter que les dimensions indiquées sont approximatives et peuvent changer sans avis/ Note That All Dimensions Are Approximate and subject to change without notice